



# BORSZÖRCsök

Településrendezési Terve

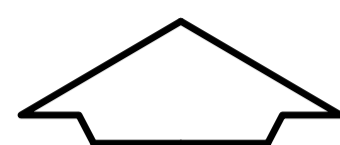

Központi Szabályozási Terv  
M=1:2000

Egyeztetési anyag

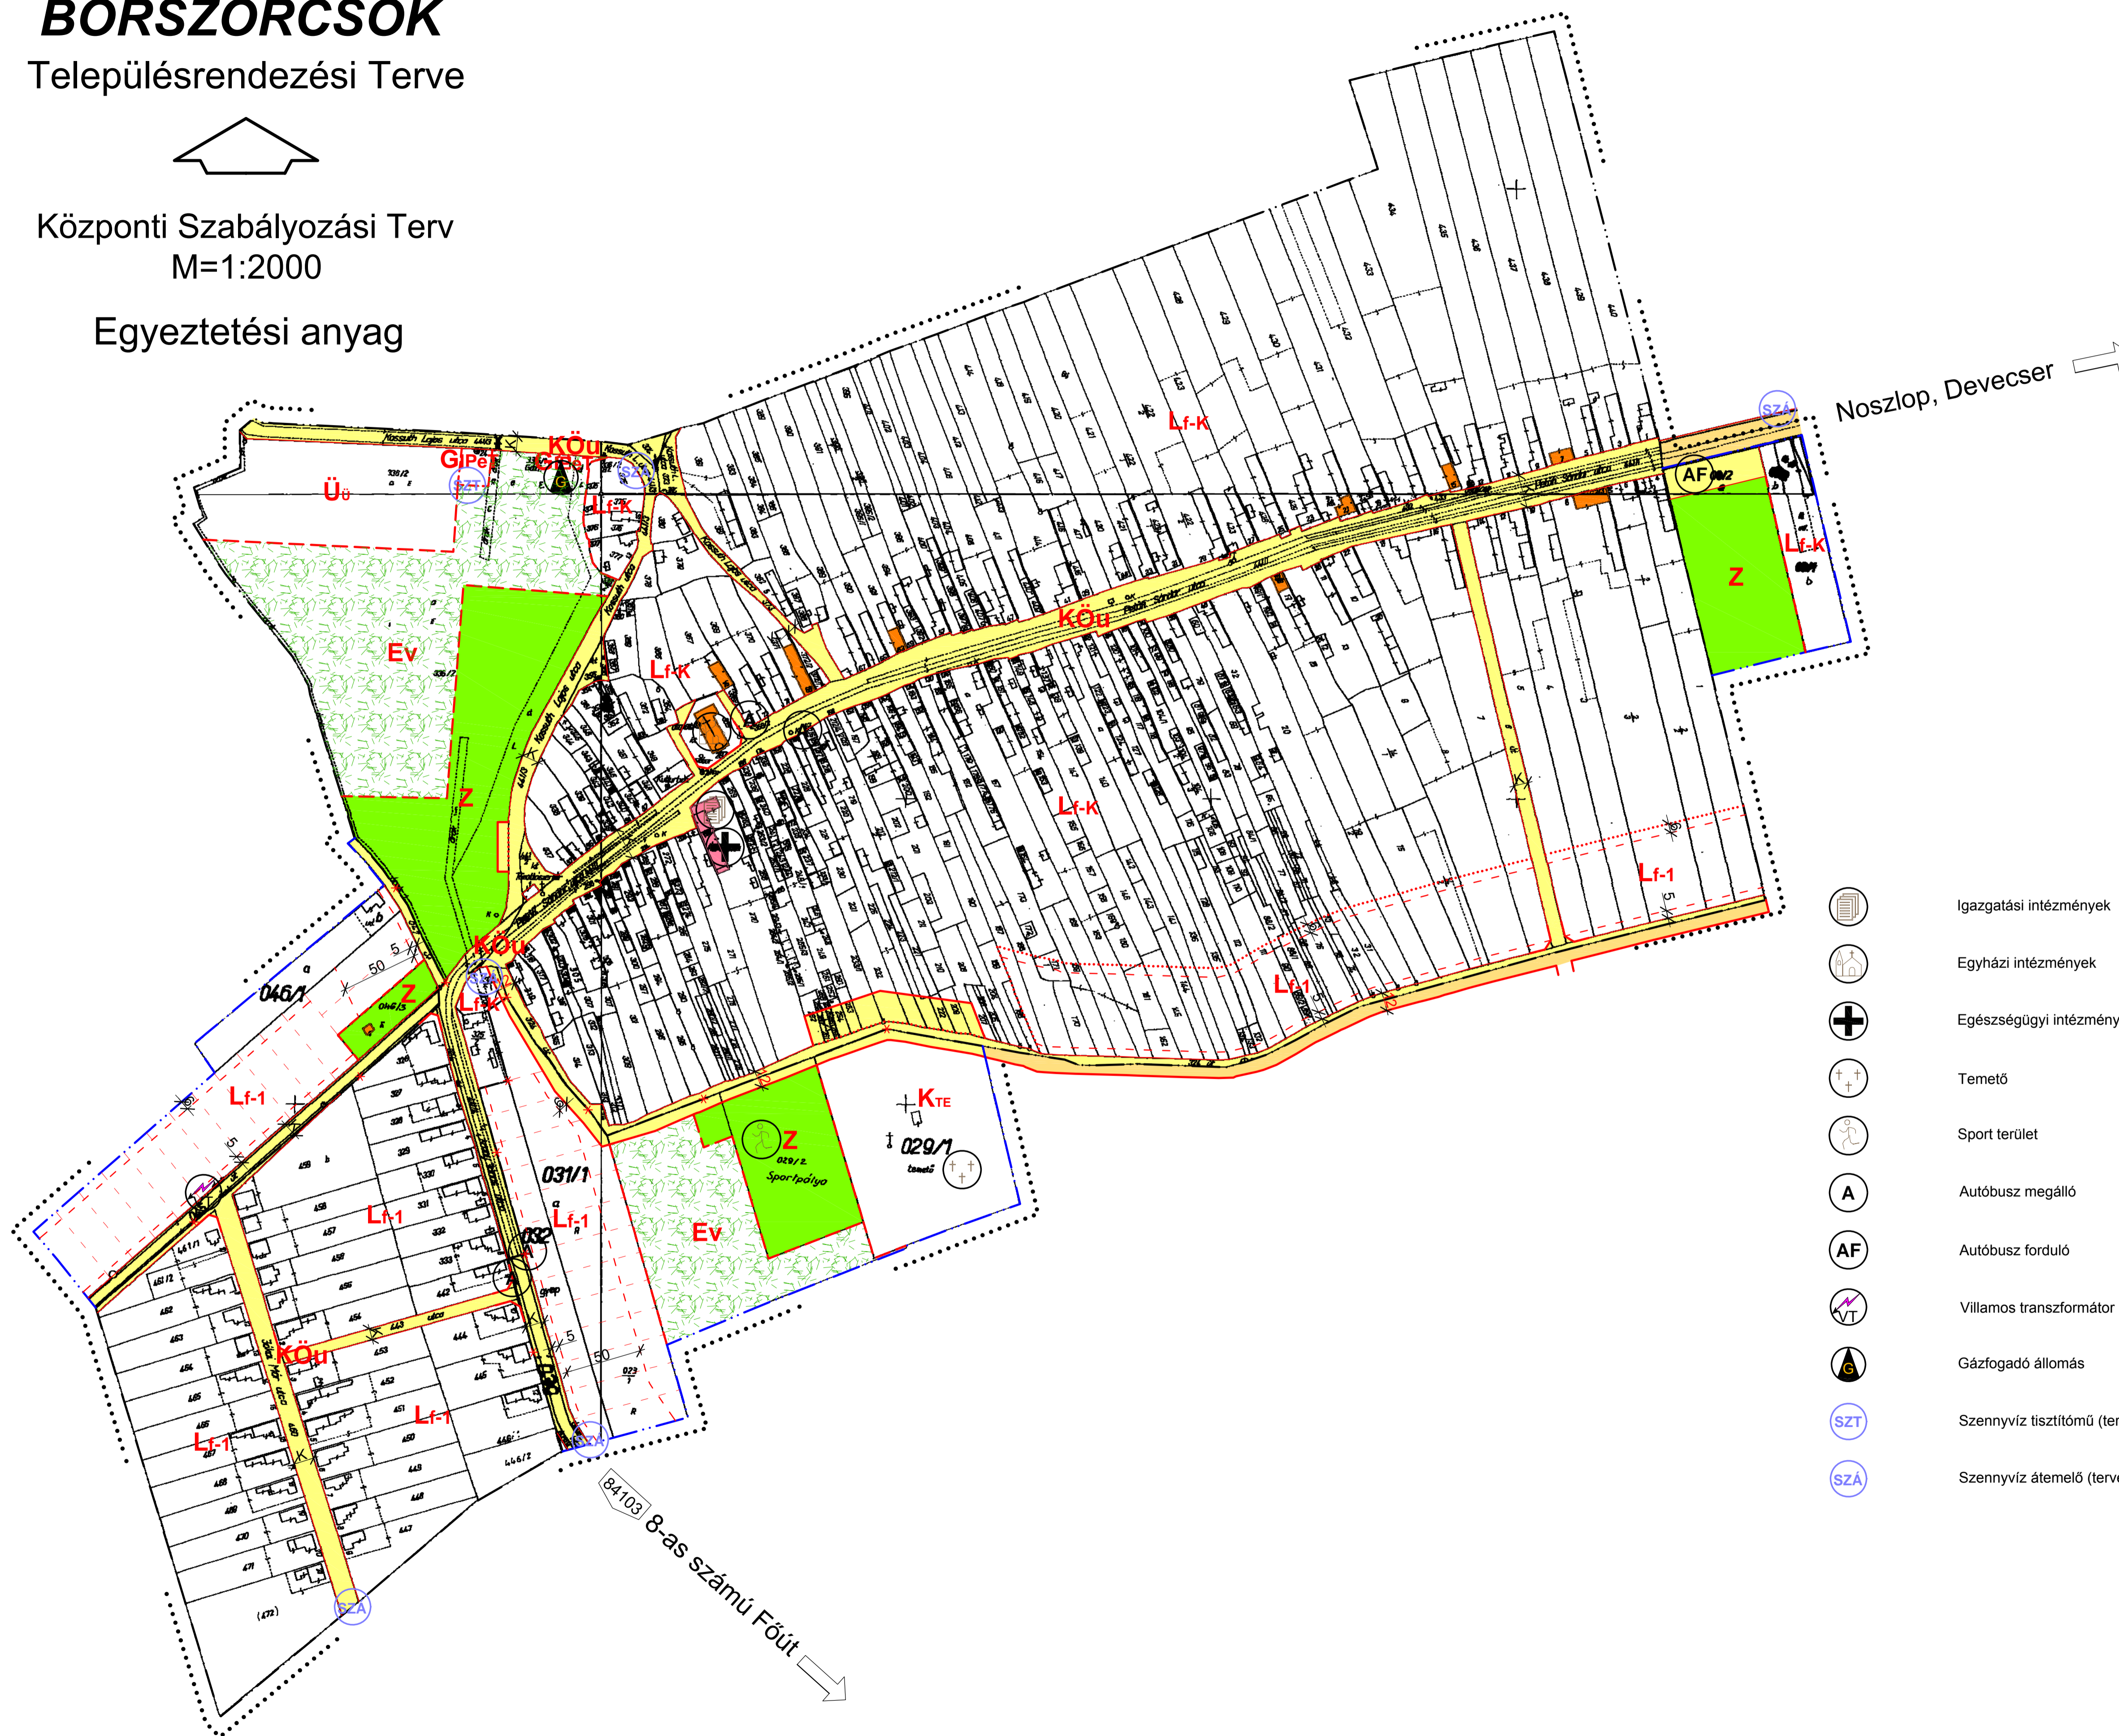

Noszlop, Devecser →

## Jelmagyarázat

- Szabályozási vonal - tervezett
- - - Szabályozási vonal - kialakult
- · - · - Területfelhasználás határvonala
- · - · - Építési övezet határvonala
- - - Építési határvonal
- - - Irányadó telekhatár
- · - · - Érvényes szabályozási terv határa
- - - Eredeti belterületi határ
- · - · - Tervezett belterületi határ
- - - Védőterület határa
- x Megszüntető jel
- M Műemléki környezet határa
- R Nyilvántartott régészeti lelőhely határvonala

- |/| Tervezett szabályozási szélesség
- |/| Kialakult szabályozási szélesség
- Közlekedési célú közterület
- Közlekedési célú közterület (külsőterület)
- Nem közlekedési célú közterület
- Véderdő
- Nyilvántartott régészeti lelőhely

- Igazgatási intézmények
- Egyházi intézmények
- Egészségügyi intézmények
- Temető
- Sport terület
- Autóbusz megálló
- Autóbusz forduló
- Villamos transzformátor állomás
- Gázfogyasztó állomás
- Szennyvíz tisztítómű (tervezett)
- Szennyvíz átemelő (tervezett)

- Helyi művi érték
- Intézmények
- Lf-K Falusias lakóterület, kialakult
- Lf-1 Falusias lakóterület
- GIPeT Gazdasági terület: Egyéb ipari terület  
Településgazdálkodás
- K<sub>TE</sub> Különleges terület: Temető
- Üü Üdülőterület: Üdülőházak terület
- KÖü Közlekedési (közúti) és közműterület
- Ev Erdőterület (védelmi)
- Z Zöldterület

Architop Építésziroda Kft			
8300 Tapolca, Deák Ferenc utca 21. Tel: 871510-240; Fax: 871510-239			
Megrendelő:	Borszörcsök Község Önkormányzata 8479 Borszörcsök, Petőfi u. 198.	Tervezői létesítmény:	Borszörcsök Község Településrendezési Terve
Megnevezés:	BORSZÖRCsök KÖZSÉG ÖNKORMÁNYZATA KÉPVISELŐ-TESTÜLETÉNEK / / SZÁMÚ RENDELETÉVEL	Tervezői munkatársak:	FAZEKAS ROBERT településrendező SZABÓ ANITA településrendező NÉMETHI KORNÉL településrendező
Munkaszám:	R - 3	Rajzszám:	R - 3
Méretarány:	1:2000	Dátum:	2007.09.
Előíró:	PAPP ZOLTÁN TAMÁS Településrendező	Tervező:	FAZEKAS ROBERT településrendező SZABÓ ANITA településrendező NÉMETHI KORNÉL településrendező
Ellátó:	VASS SZABOLCS Építész vezető tervező okl. városgazd. okl. építészmérnök városrendezési szakm. TTT 01-107656	Ellátó:	VASS SZABOLCS Építész vezető tervező okl. városgazd. okl. építészmérnök városrendezési szakm. TTT 01-107656

Készült az állami alapadatok felhasználásával.